

TERMOMODERNIZACJA


RZUT PODDASZA

1:50

WYKONAĆ DOCIEPLENIE ŚCIAN SZCZYTOWYCH
PODDASZA I STRYSZKU TAK JAK ŚCIAN
PARTERU Z ZASTOSOWANIEM DESEK 4x12 CM
(PATRZ RZUT PARTERU)

WYDELUŻYĆ POŁĄCZ DACHU POZA LICO ŚCIANY
PO TERMOMODERNIZACJI O 30 CM
PO OBU STRONACH SZCZYTOWYCH BUDYNKU
(PRZEDŁUŻENIE ŁAT DACHU)

POW. ŚCIAN SZCZYTOWYCH
DO DOCIEPLENIA 69,0 m²

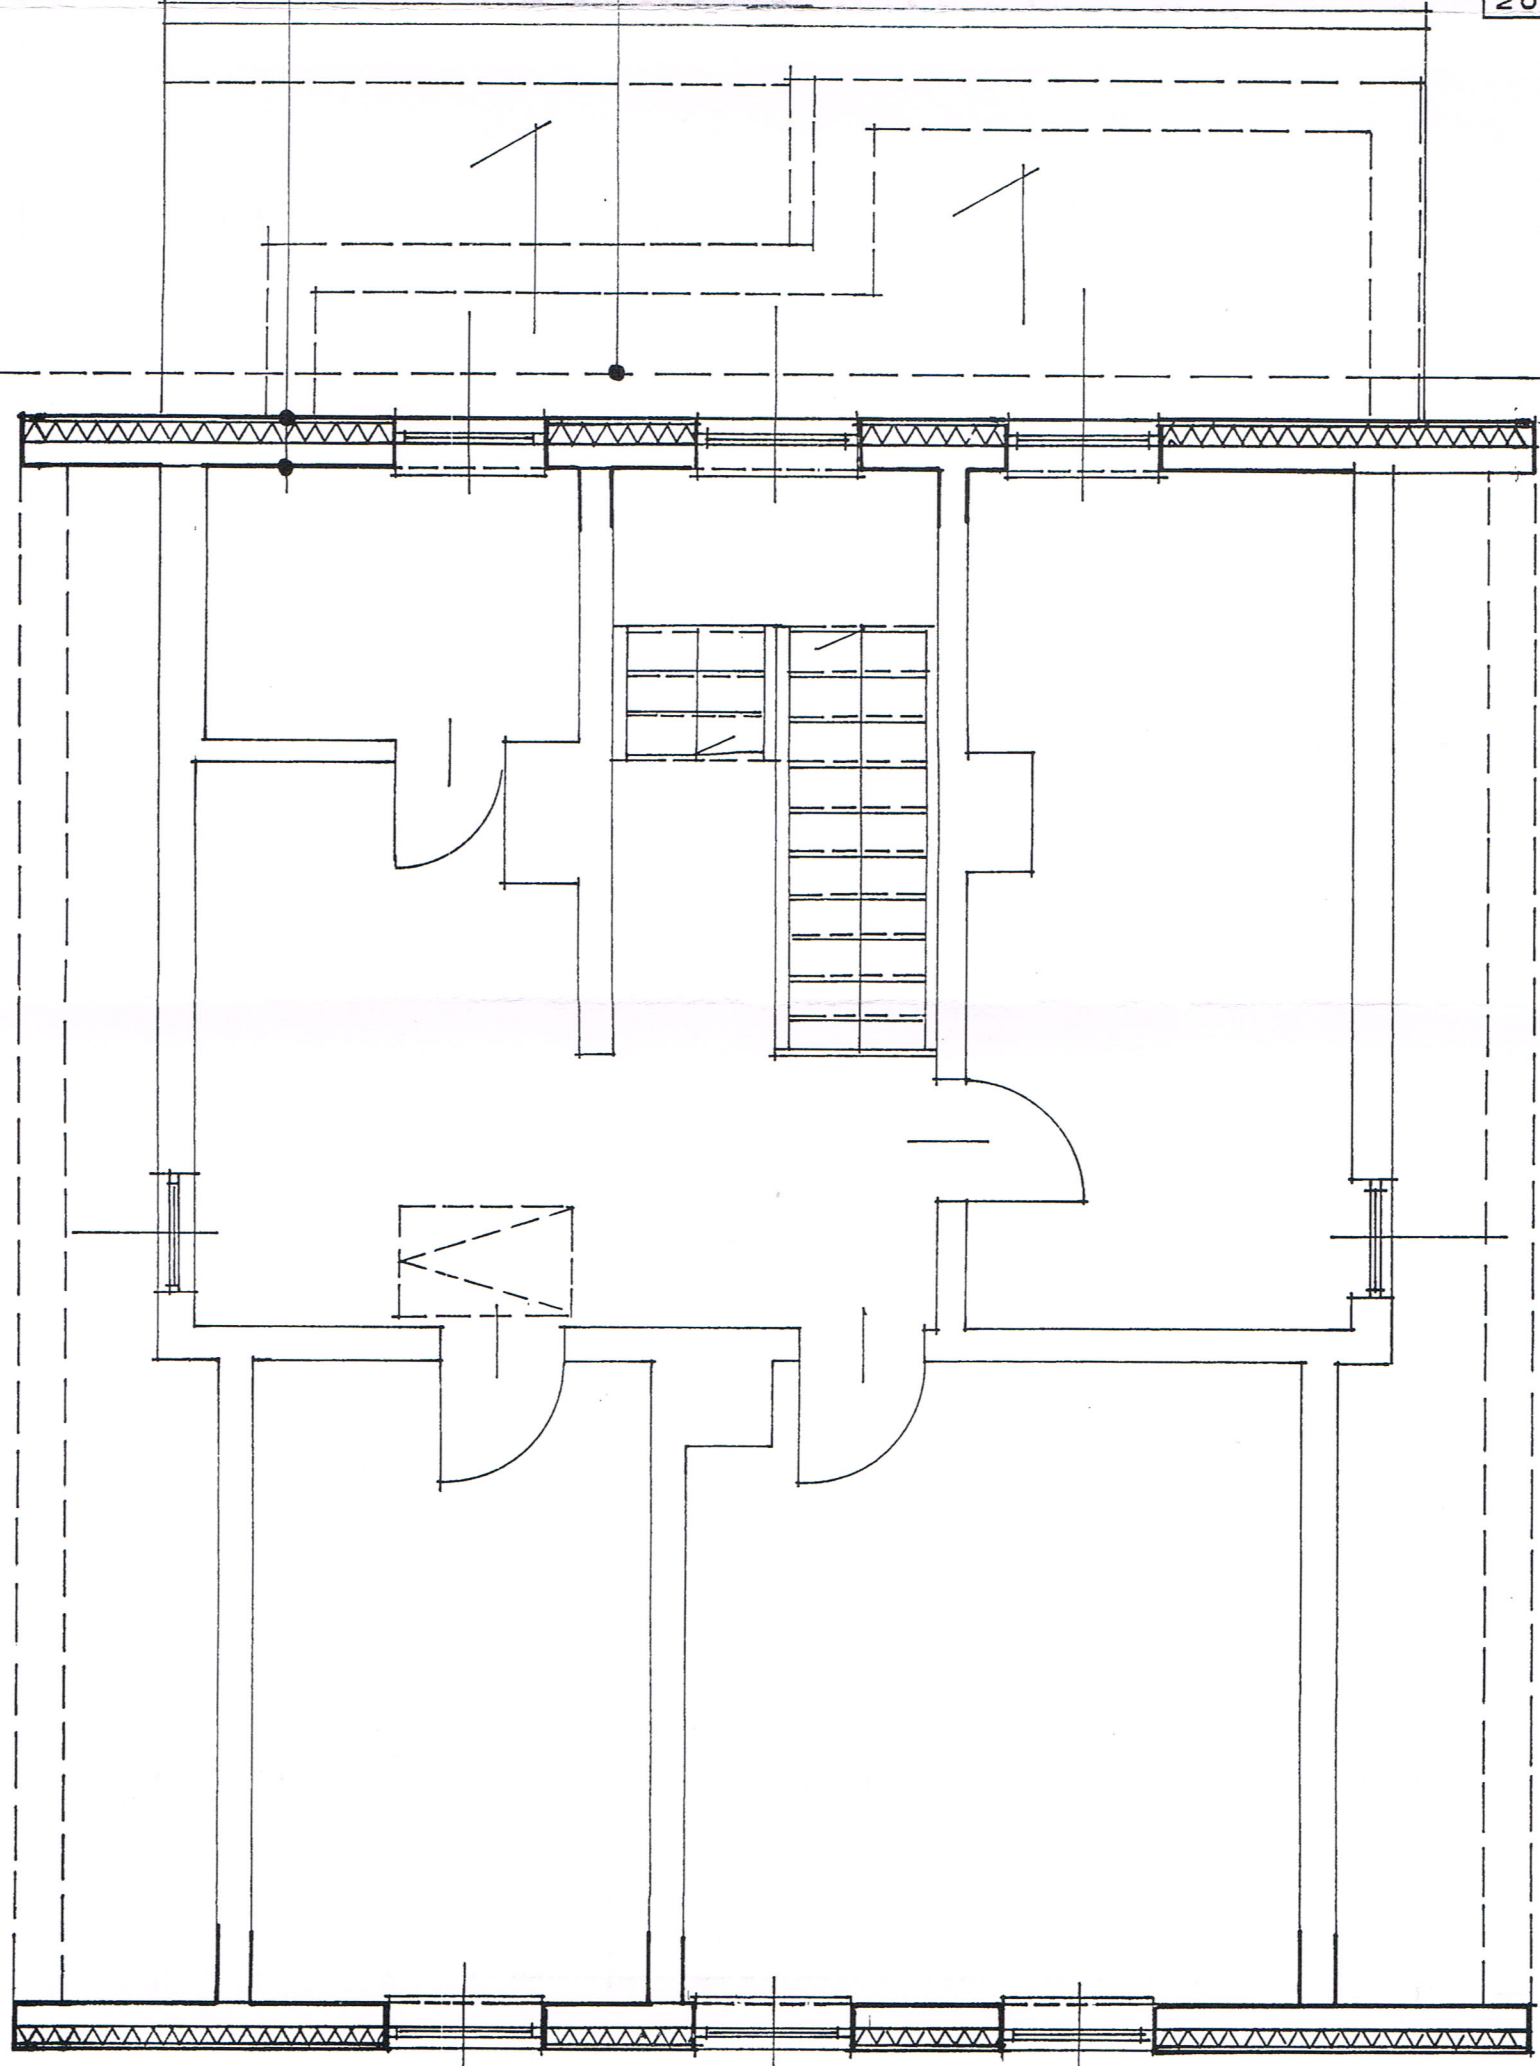

1020
1080

1301
1301

NAZWA OBIEKTU	TERMOMODERNIZACJA BUDYNKU MIESZKALNEGO MIĘDZYBÓR, GM. DRAWNO, DZIAŁKA NR 197/6	SKALA 1:50
INWESTOR	DRAWIEŃSKI PARK NARODOWY UL. LESNIKOW 2, 73 - 220 DRAWNO	NR RYS. 11
RODZAJ DOKUMENT	TERMOMODERNIZACJA RYS.: RZUT PODDASZA - STAN PROJEKTOWANY	DATA 04.2013
KREŚLIŁ	ELŻBIETA WITEK lechna architekt	AUTOR OPRACOWANIA (PROJEKTANT) BERNARD BARTOSIK UPRAWNIOWY PROJEKTANT BUD W SPECJ. ARCHIT. KT. KONSTR. BUD Nr ewid. upr. GP 242/151/91-Woj. Lubl. 78-650 Mirosławiec, ul. Wpilotosi 37