
PRZEDMIAR

NAZWA INWESTYCJI : Remont slipu do transportu kajaków na miejscu biwakowania na terenie Drawieńskiego Parku Narodowego
ADRES INWESTYCJI : biwak Drawnik
INWESTOR : DRAWIEŃSKI PARK NARODOWY
ADRES INWESTORA : DRAWNO, UL. LEŚNIKÓW
BRANŻA : REMONTOWE

SPORZĄDZIŁ KALKULACJE : Janusz Korpalski
DATA OPRACOWANIA : 30.08.2021

WYKONAWCA :

INWESTOR :

Data opracowania
30.08.2021



Data zatwierdzenia

Lp.	Podstawa	Opis i wyliczenia	j.m.	Poszcz.	Razem
1	analiza własna	Rozbiórka balustrad i pomostów, wywóz z terenu robót	kpl.		
		1	kpl.	1.000	
				RAZEM	1.000
2	analiza własna	Dostawa i montaż podpor schodów i slipu z krawędziaków dębowych 12x12 cm 0.12*0.12*2.00*3*4	m ³ drew. m ³ drew.	0.346	
				RAZEM	0.346
3	analiza własna	Dostawa i montaż belek policzkowych schodów i odboju slipu, dębowych 6x20 cm 0.06*0.20*3*9.0	m ³ drew. m ³ drew.	0.324	
				RAZEM	0.324
4	analiza własna	Dostawa i montaż koryta slipu z belek dębowych 5x12 cm 0.05*0.12*4*9.0	m ³ drew. m ³ drew.	0.216	
				RAZEM	0.216
5	analiza własna	Dostawa i montaż podpór poprzecznych z krawędziaków dębowych 14x14 cm 0.14*0.14*5*0.85	m ³ drew. m ³ drew.	0.083	
				RAZEM	0.083
6	analiza własna	Dostawa i montaż stopnic schodów z desek dębowych 0.05x(0.16x2) cm 0.05*0.16*2*24*1.17	m ³ drew. m ³ drew.	0.449	
				RAZEM	0.449
7	analiza własna	Dostawa i montaż balustrady z desek dębowych 0.04x0.12 0.04*0.12*3*9.0	m ³ drew. m ³ drew.	0.130	
				RAZEM	0.130
8	KNR 4-01 0628-04	Dwukrotna impregnacja bali i krawędziaków preparatami ochronnymi i dekoracyjnymi w kolorze uzgodnionym z Inwestorem 9.0*2.20*2	m ² m ²	39.600	
				RAZEM	39.600

SLIP DRAWNIK

WIDOK 1-1 1:50

przekrój b - b 1:50

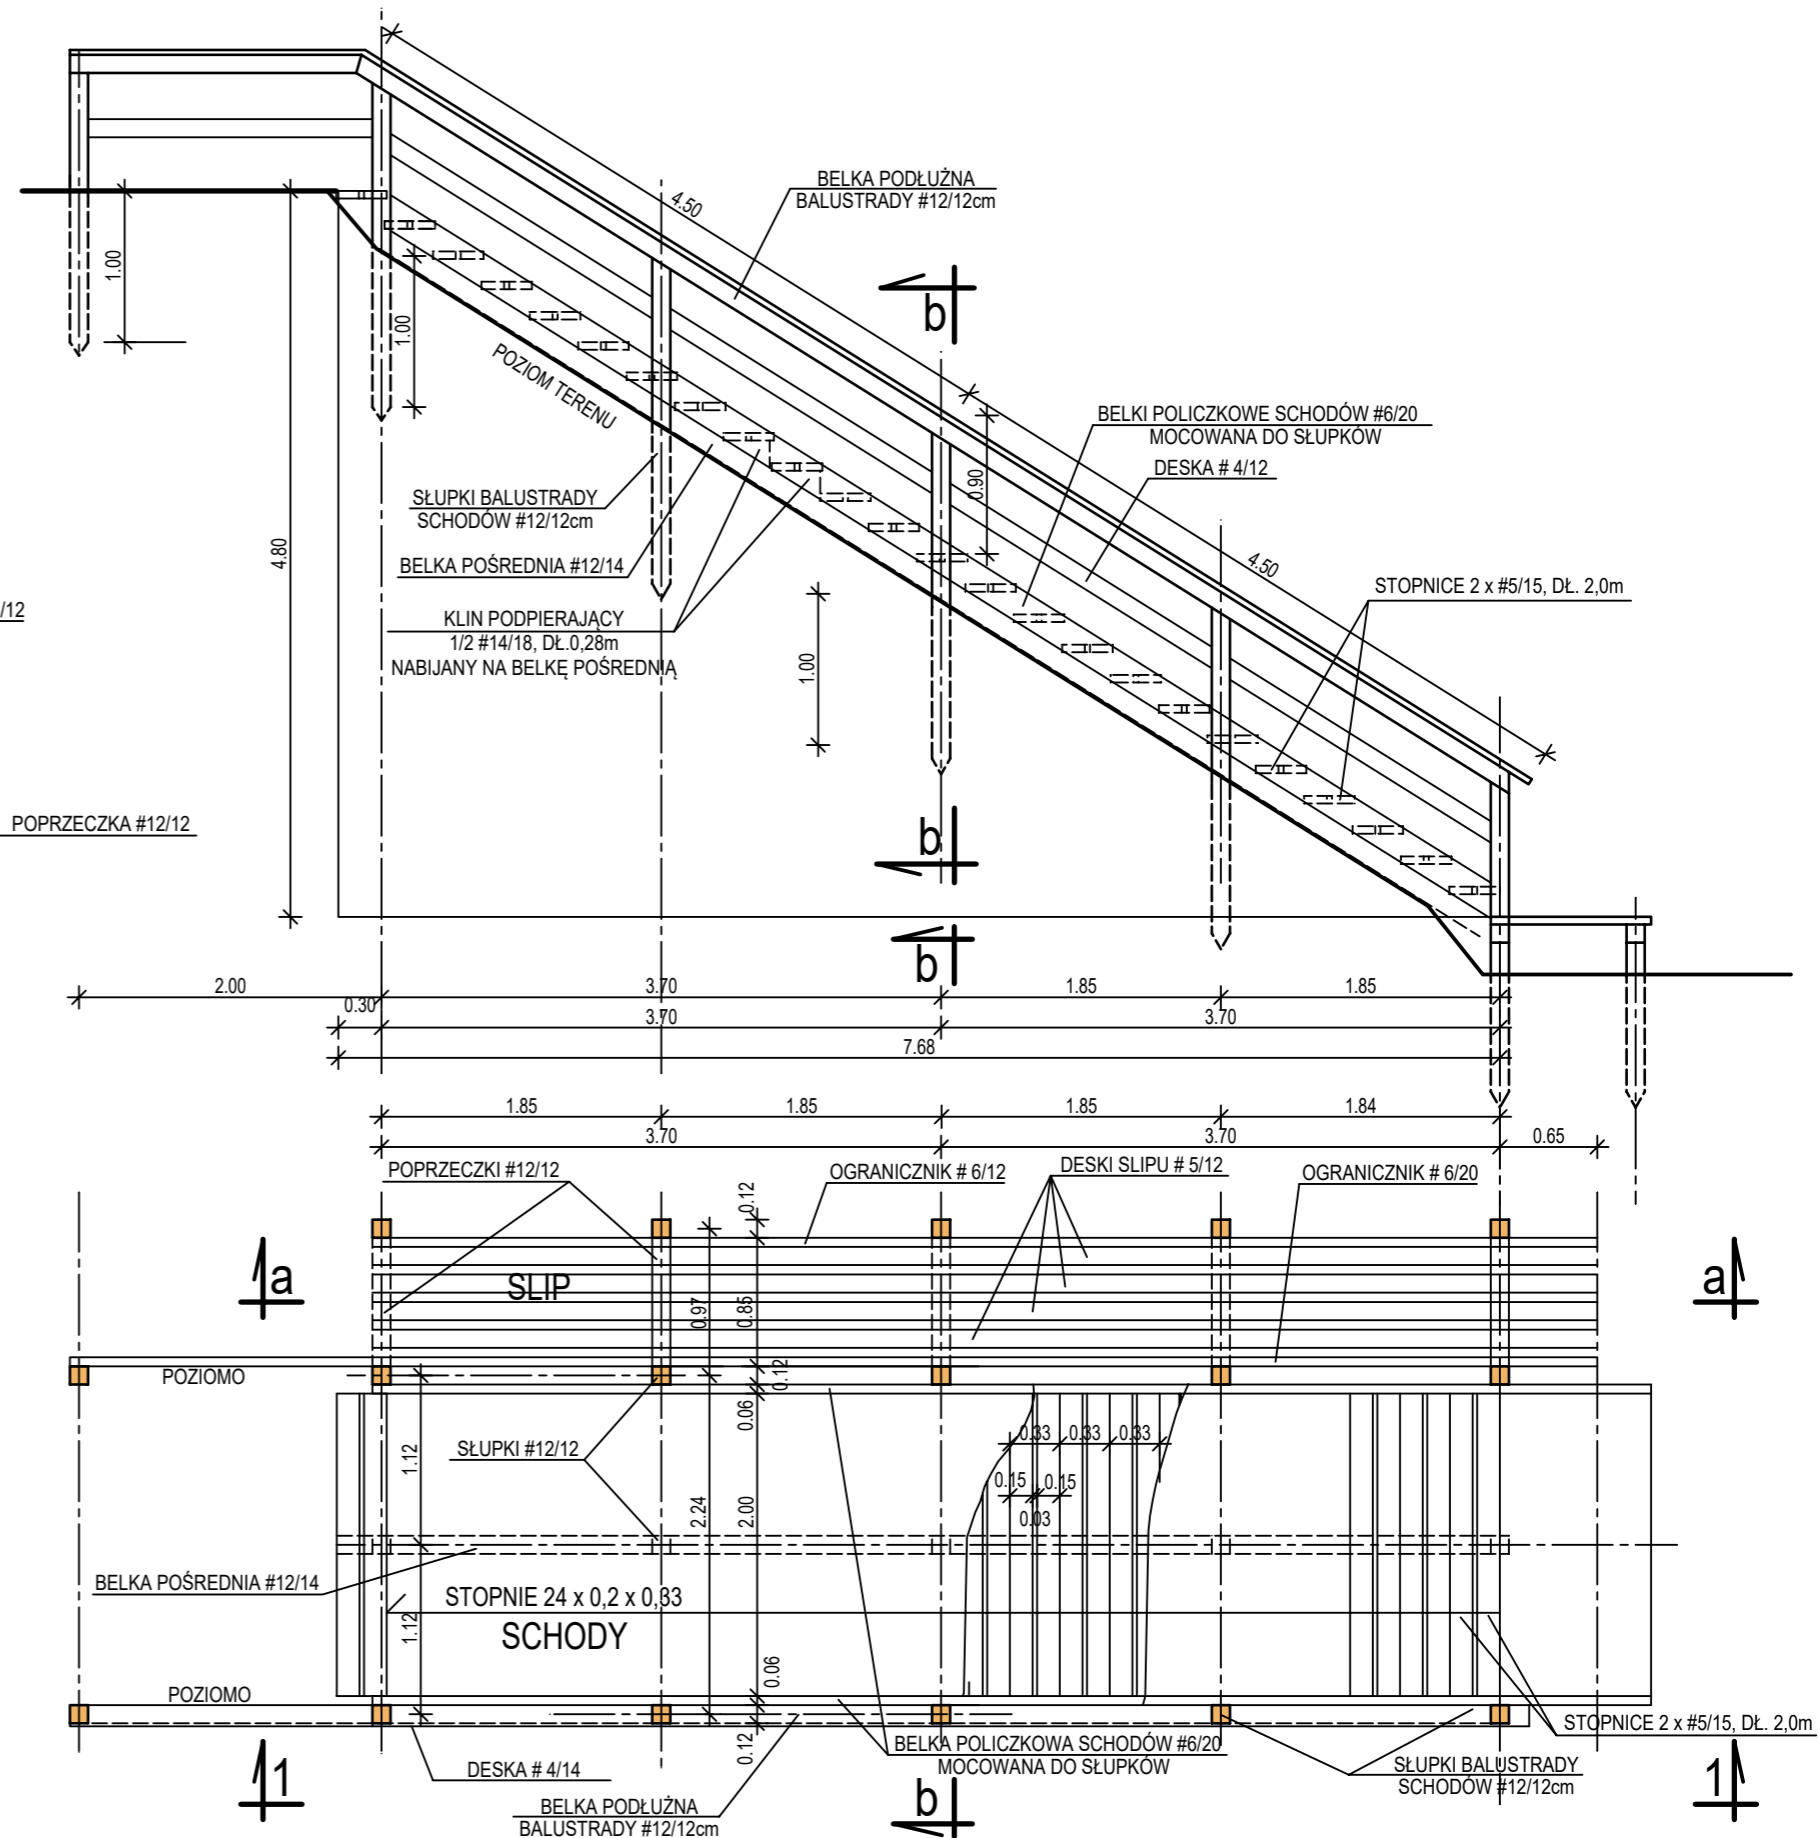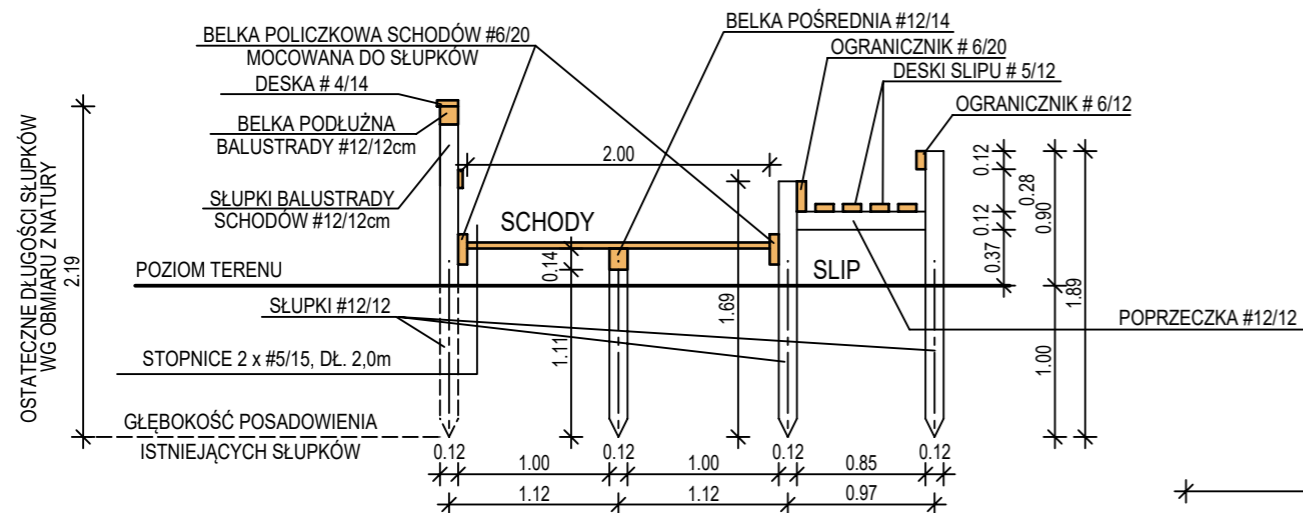


RZUT POZIOMY 1:50

Investor:	DPN DRAWNO, UL. LEŚNIKÓW 2. 73-220 DRAWNO		
Temat:	REMONT SLIPU DRAWNIK		
Adres:	JEDNOSTKA EWIDENCYJNA 320203_5 DRAWNO - OBSZAR WIEJSKI		
Rysunek:	RZUT POZIOMY, WIDOK 1-1		
Opracował:			Data: SIERPIEŃ 2021
			Skala: 1:50
MGR INŻ. JANUSZ KORPAŁSKI UPR. NR UAN-8345/1131/87/88			Nr rys. 1

SLIP DRAWNIK

PRZEKRÓJ a-a 1:50

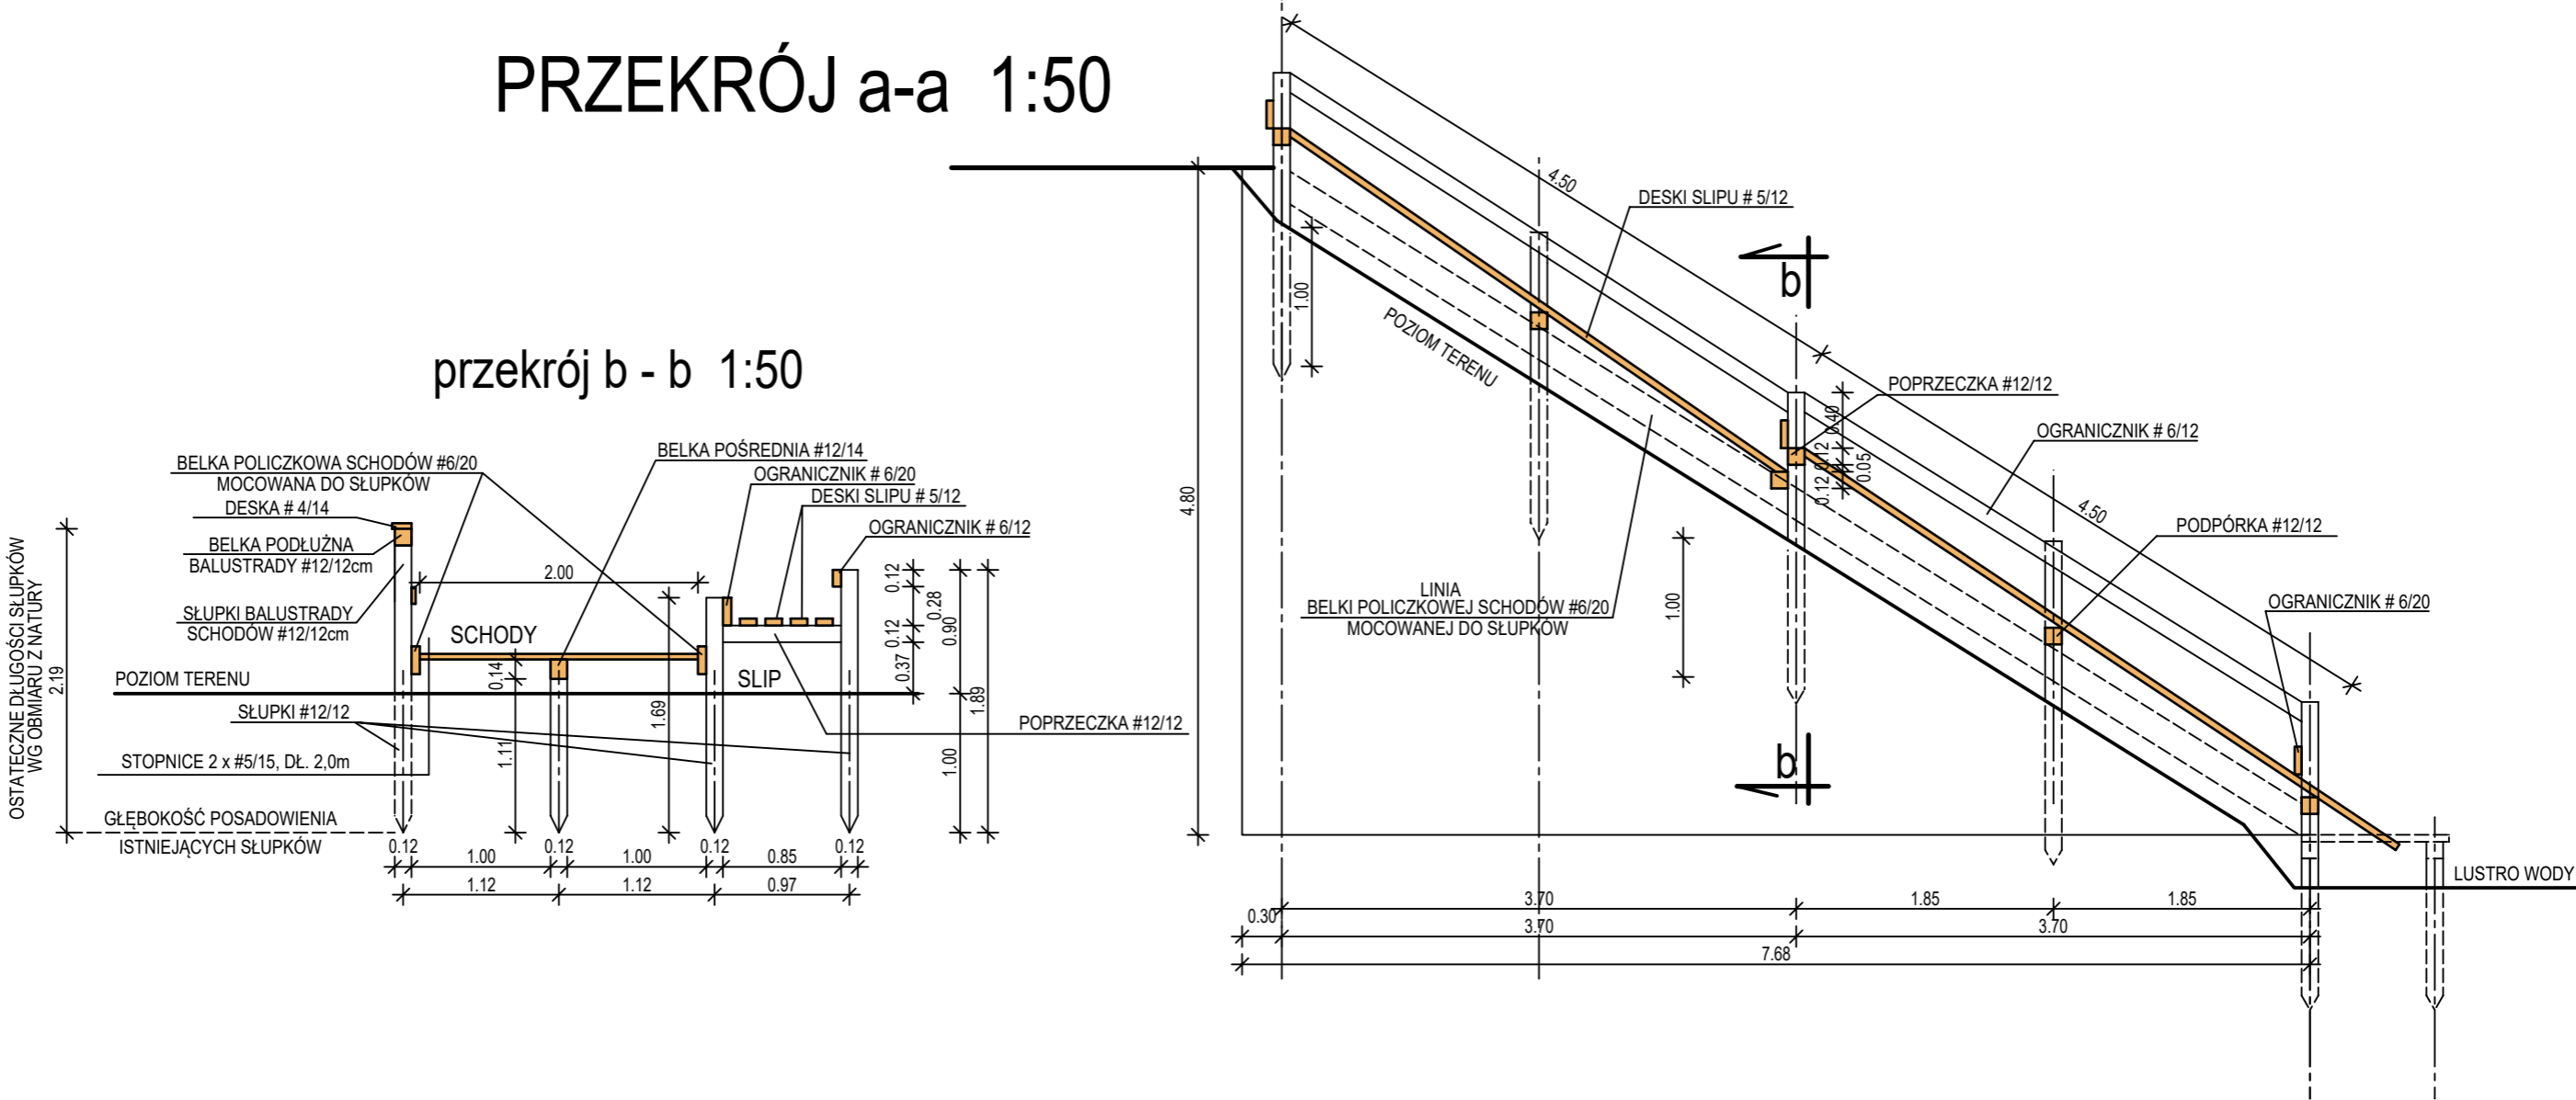

Inwestor:	DPN DRAWNO, UL. LEŚNIKÓW 2. 73-220 DRAWNO		
Temat:	REMONT SLIPU DRAWNIK		
Adres:	JEDNOSTKA EWIDENCYJNA 320203_5 DRAWNO - OBSZAR WIEJSKI		
Rysunek:	PRZEKROJE		
Opracował:	MGR INŻ. JANUSZ KOPALSKI UPR. NR UAN-8345/1131/87/88		Data: SIERPIEŃ 2021
			Skala: 1:50
			Nr rys. 2