INWENTARYZACJA
RZUT PODDASZA 1:50

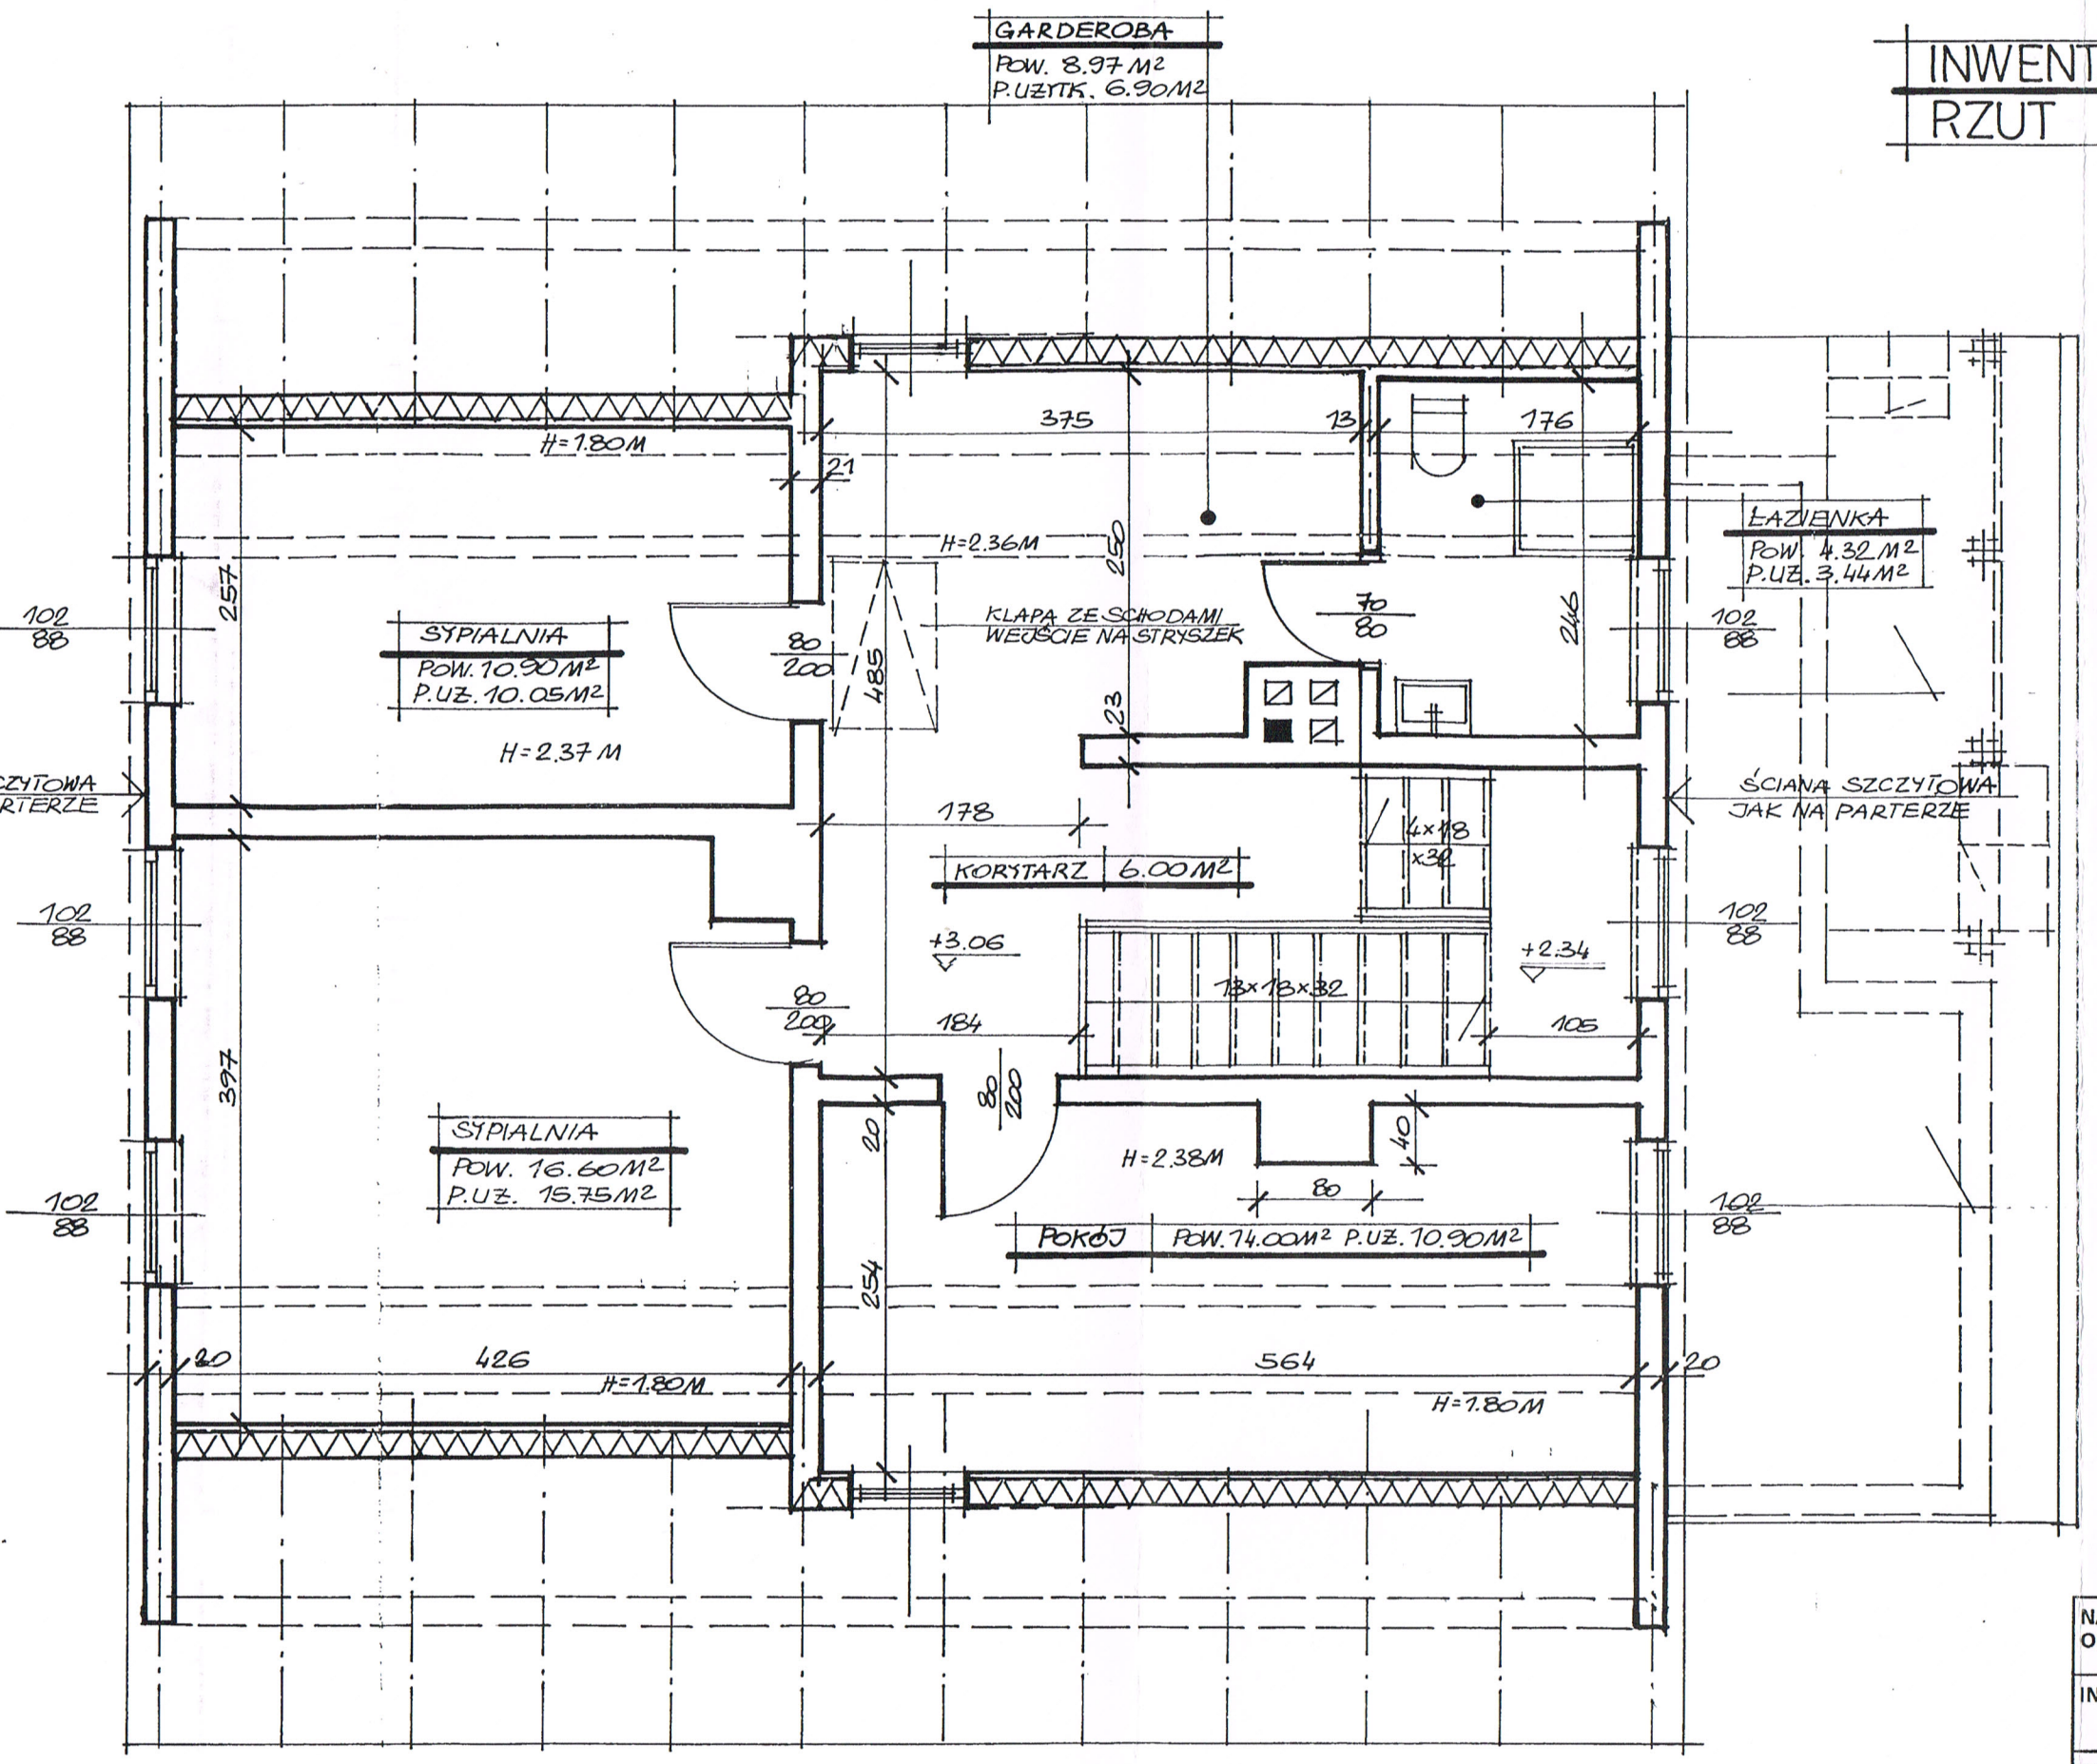

POW. PODDASZA :

POW. PODŁOGI - 60,80 m²
POW. UŻYTKOWA - 53,00 m²

NAZWA OBIEKTU	TERMOMODERNIZACJA BUDYNKU MIESZKALNEGO MIĘDZYBÓR, GM. DRAWNO, DZIAŁKA NR 197 / 6	SKALA 1:50
INWESTOR	DRAWIEŃSKI PARK NARODOWY UL. LEŚNIKÓW 2, 73 – 220 DRAWNO	NR RYS. 4
RODZAJ DOKUMENT	INWENTARYZACJA RYS.: RZUT PODDASZA	DATA 04.2013
KREŚLIŁ	ELŻBIETA WITEK technik architekt	AUTOR OPRACOWANIA (PROJEKTANT BERNARD BARTOSIK UPRAWNIONY PROJEKTANT W SPECJ. ARCHITEKT. I KONSTR.-BUD. Nr ewid. upr. GP-[illegible]/15/91 Woj.Pilskiego ZOIIB [illegible] 78-650 Mirosławiec ul. Wolności 38