


INWENTARYZACJA
PRZEKRÓJ A-A 1:50

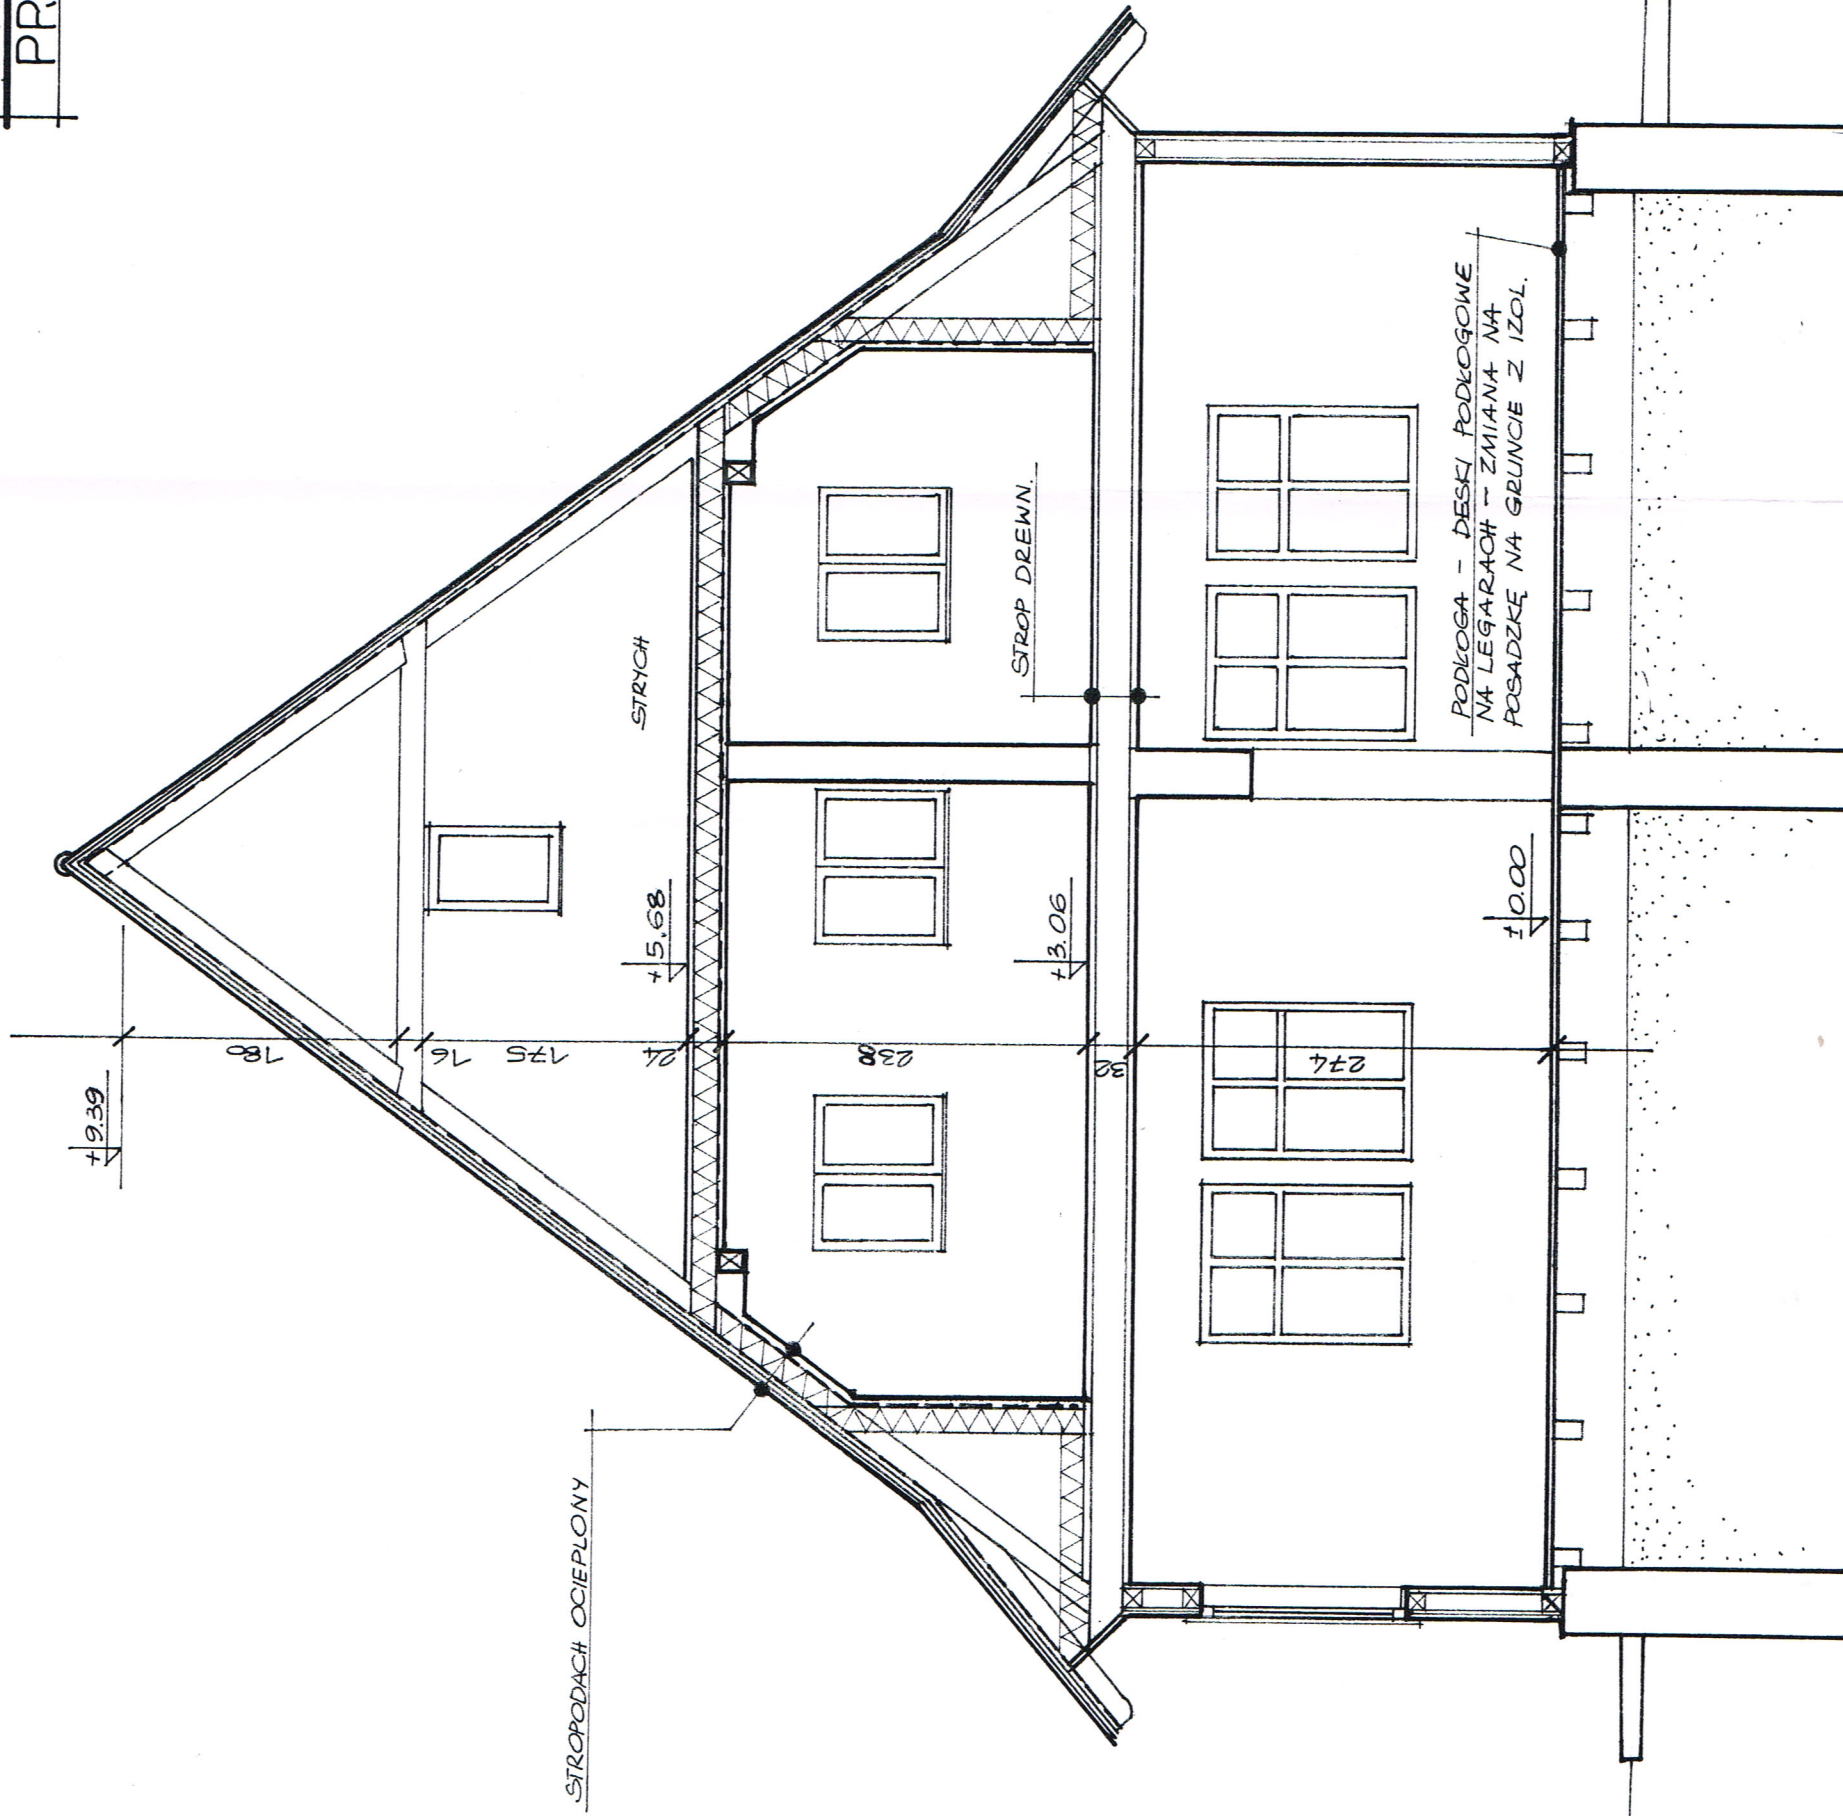

NAZWA OBIEKTU	TERMOMODERNIZACJA BUDYNKU MIESZKALNEGO MIĘDZYBÓR, GM. DRAWNO, DZIAŁKA NR 197/6	SKALA 1:50
INWESTOR	DRAWIŃSKI PARK NARODOWY UL. LEŚNIKÓW 2, 73-220 DRAWNO	NR RYS. 5
RODZAJ DOKUMENT	INWENTARYZACJA RYS.: PRZEKRÓJ A - A	DATA 04.2013
KREŚLIŁ ELŻBIETA WITEK	AUTOR OPRACOWANIA (PROJEKTANT) BENIAMIN BARTOSIK	