


Specyfikacje, wymiary i opisy elementów znajdują się na osobnych rysunkach oraz w tabelach zbiorczych.

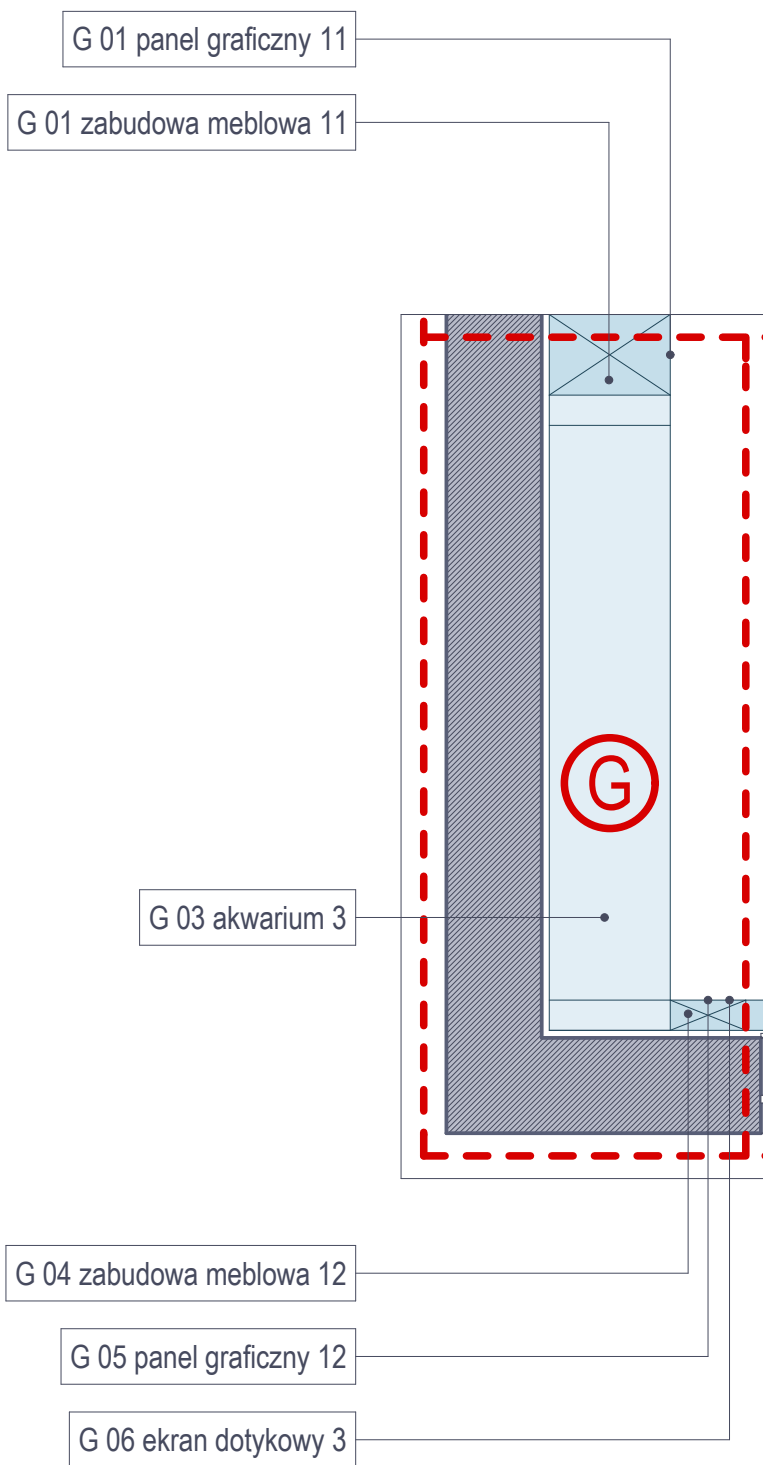

## STREFA G.

Zawartość strefy - rzut.

Skala 1:50.

Rys. AW 02 G

Projekt wnętrza punktu informacyjnego w Głusku wraz z projektem wyposażenia i ekspozycji "Wodny Świat" w budynku Informacji Turystycznej DPN w Głusku, 66-520 Dobiegniew.

FAZA: PROJEKT PRZETARGOWY

## INWESTOR:

Drawieński Park Narodowy  
ul. Leśników 2  
73-220 Drawno

## PROJEKTANT:

dr inż. arch. Olga Sietnicka  
al. Bohaterów Warszawy 118/9  
70-367 Szczecin  
M: 606 705 118