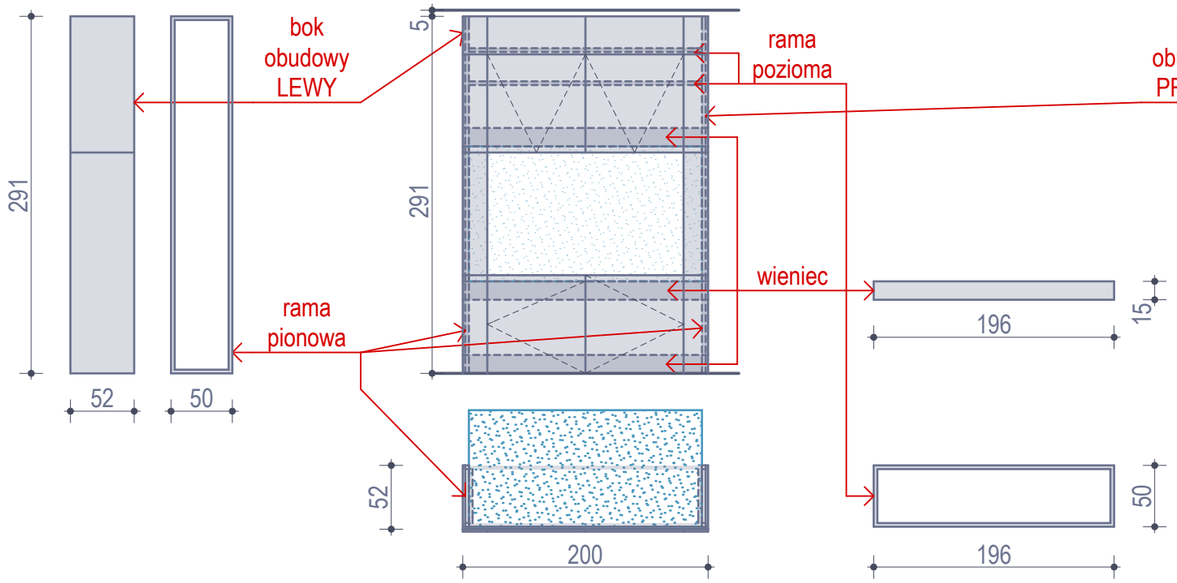

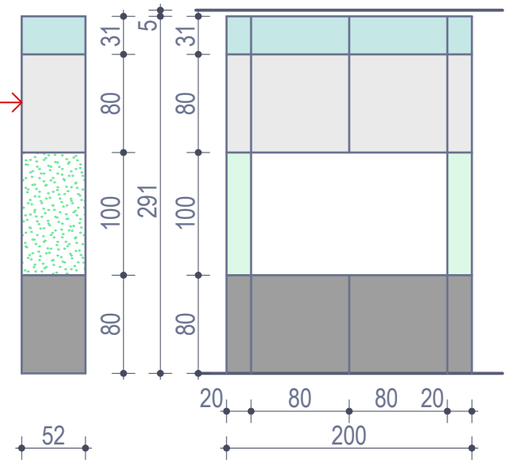

Kolorystyka widocznych elementów obudowy.

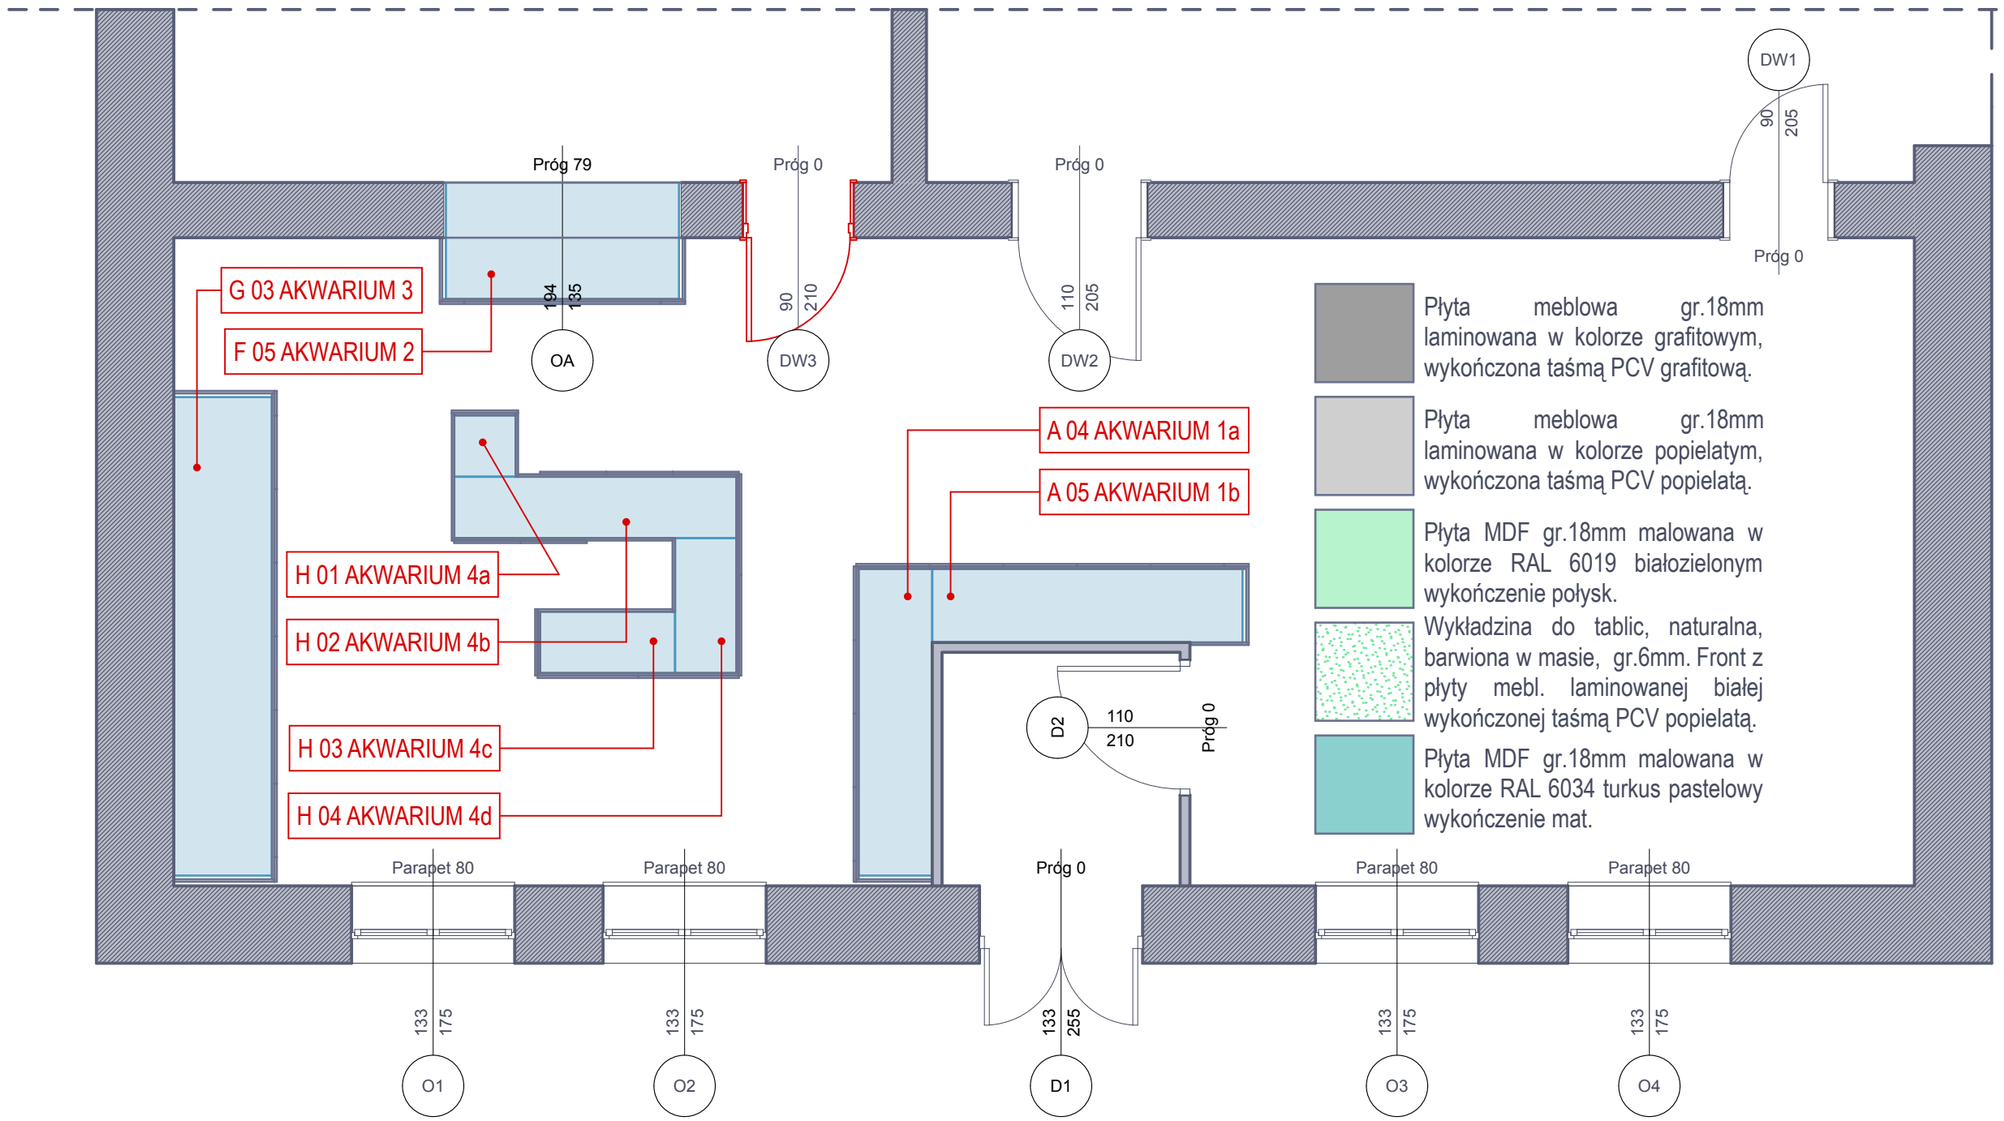

Płyta meblowa gr.18mm laminowana w kolorze grafitowym, wykończona taśmą PCV grafitową.

Płyta meblowa gr.18mm laminowana w kolorze popielatym, wykończona taśmą PCV popielatą.

Płyta MDF gr.18mm malowana w kolorze RAL 6019 białozielonym wykończenie połysk.

Wykładzina do tablic, naturalna, barwiona w masie, gr.6mm. Front z płyty mebl. laminowanej białej wykończonej taśmą PCV popielatą.

Płyta MDF gr.18mm malowana w kolorze RAL 6034 turkus pastelowy wykończenie mat.

PROJEKTANT:

dr inż. arch. Olga Sietnicka
al. Bohaterów Warszawy 118/9
70-367 Szczecin
M: 606 705 118

INWESTOR::

Drawieński Park Narodowy
ul. Leśników 2
73-220 Drawno

Projekt wnętrz punktu informacyjnego w Głusku
wraz z projektem wyposażenia i ekspozycji "Wodny Świat"
w budynku Informacji Turystycznej DPN w Głusku,
66-520 Dobiegniew.

ETAP III. MEBLE. ZABUDOWY STAŁE.
Obudowa akwarium 2 - rys. wykonawcze.

Skala 1:50.

FAZA: PROJEKT PRZETARGOWY

Rys. AW 05 2