


Specyfikacje, wymiary i opisy elementów znajdują się na osobnych rysunkach oraz w tabelach zbiorczych.

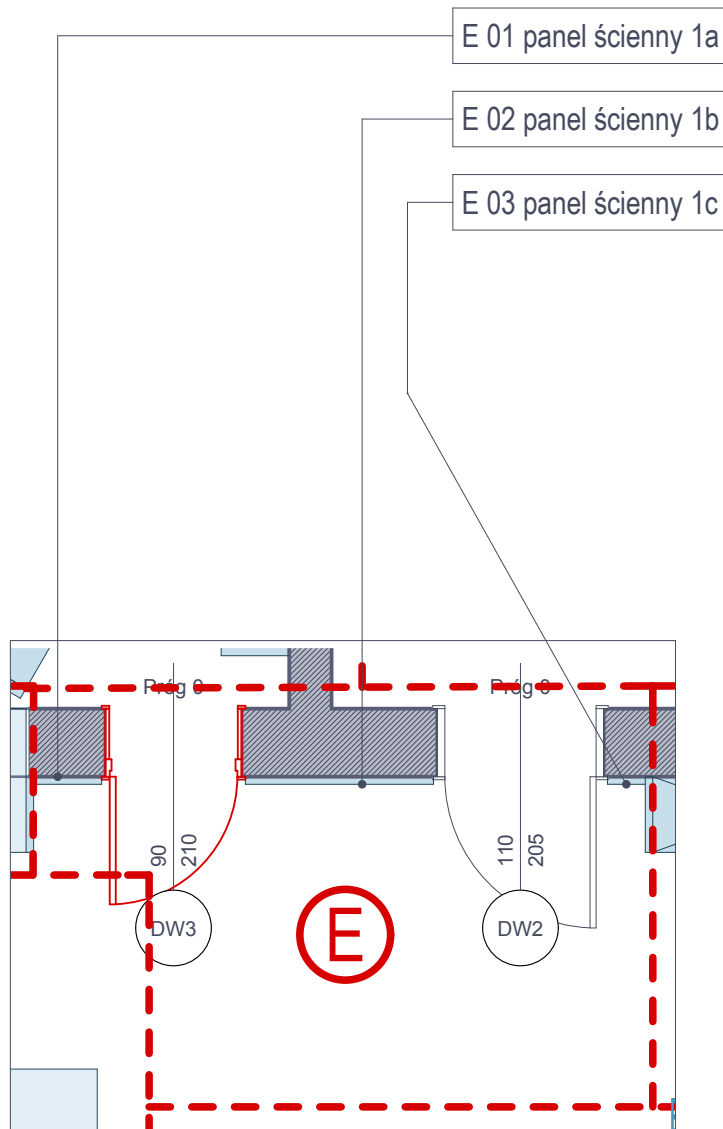

STREFA E.
Zawartość strefy - rzut.

Skala 1:50.

Rys. AW 02 E

Projekt wnętrza punktu informacyjnego w Głusku wraz z projektem wyposażenia i ekspozycji "Wodny Świat" w budynku Informacji Turystycznej DPN w Głusku, 66-520 Dobiegniew.

FAZA: PROJEKT PRZETARGOWY

INWESTOR::

Drawieński Park Narodowy
ul. Leśników 2
73-220 Drawno

PROJEKTANT:

dr inż. arch. Olga Sietnicka
al. Bohaterów Warszawy 118/9
70-367 Szczecin
M: 606 705 118