


Specyfikacje, wymiary i opisy elementów znajdują się  
na osobnych rysunkach oraz w tabelach zbiorczych.

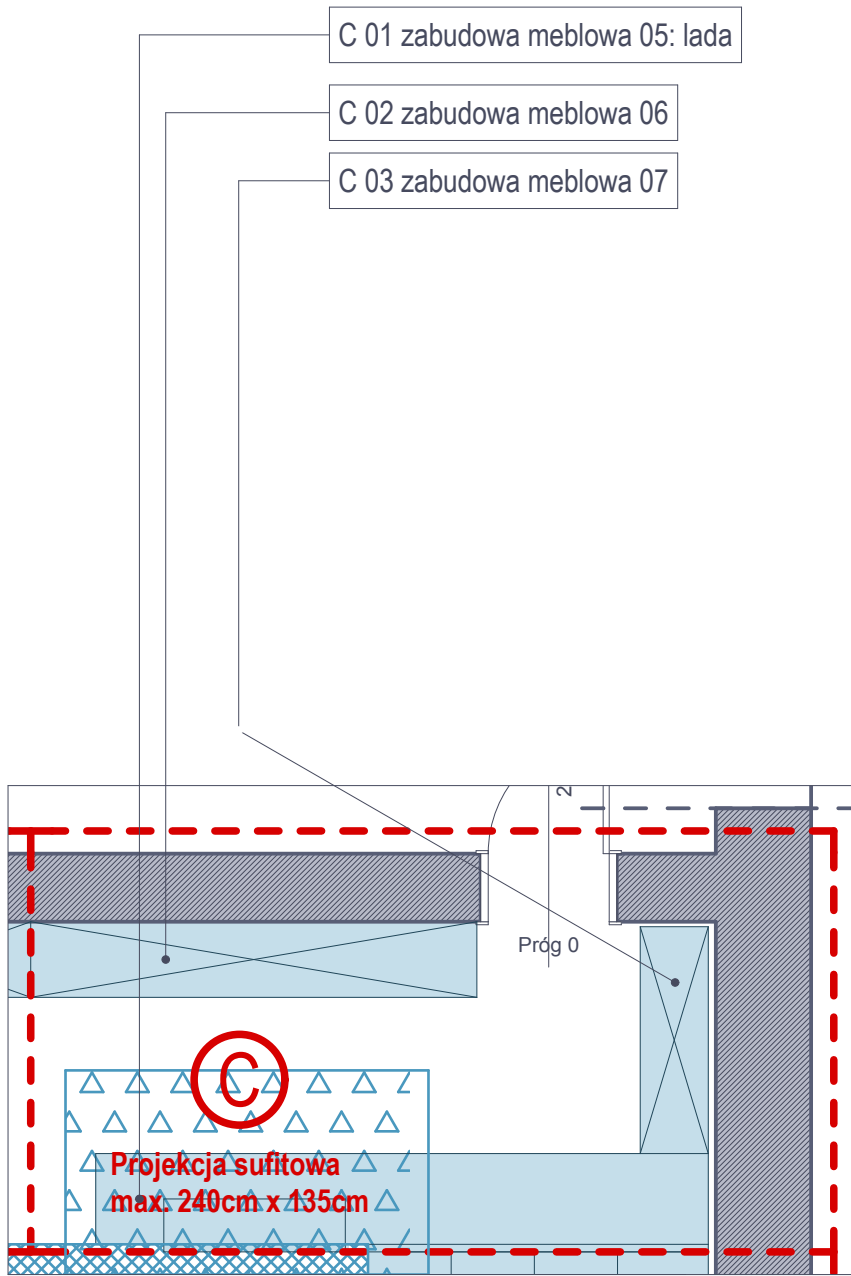

**STREFA C.**  
Zawartość strefy - rzut.

Skala 1:50.

**Rys. AW 02 C**

Projekt wnętrza punktu informacyjnego w Głusku  
wraz z projektem wyposażenia i ekspozycji "Wodny Świat"  
w budynku Informacji Turystycznej DPN w Głusku,  
66-520 Dobiegniew.

FAZA: PROJEKT PRZETARGOWY

INWESTOR::

Drawieński Park Narodowy  
ul. Leśników 2  
73-220 Drawno

PROJEKTANT:

dr inż. arch. Olga Sietnicka  
al. Bohaterów Warszawy 118/9  
70-367 Szczecin  
M: 606 705 118