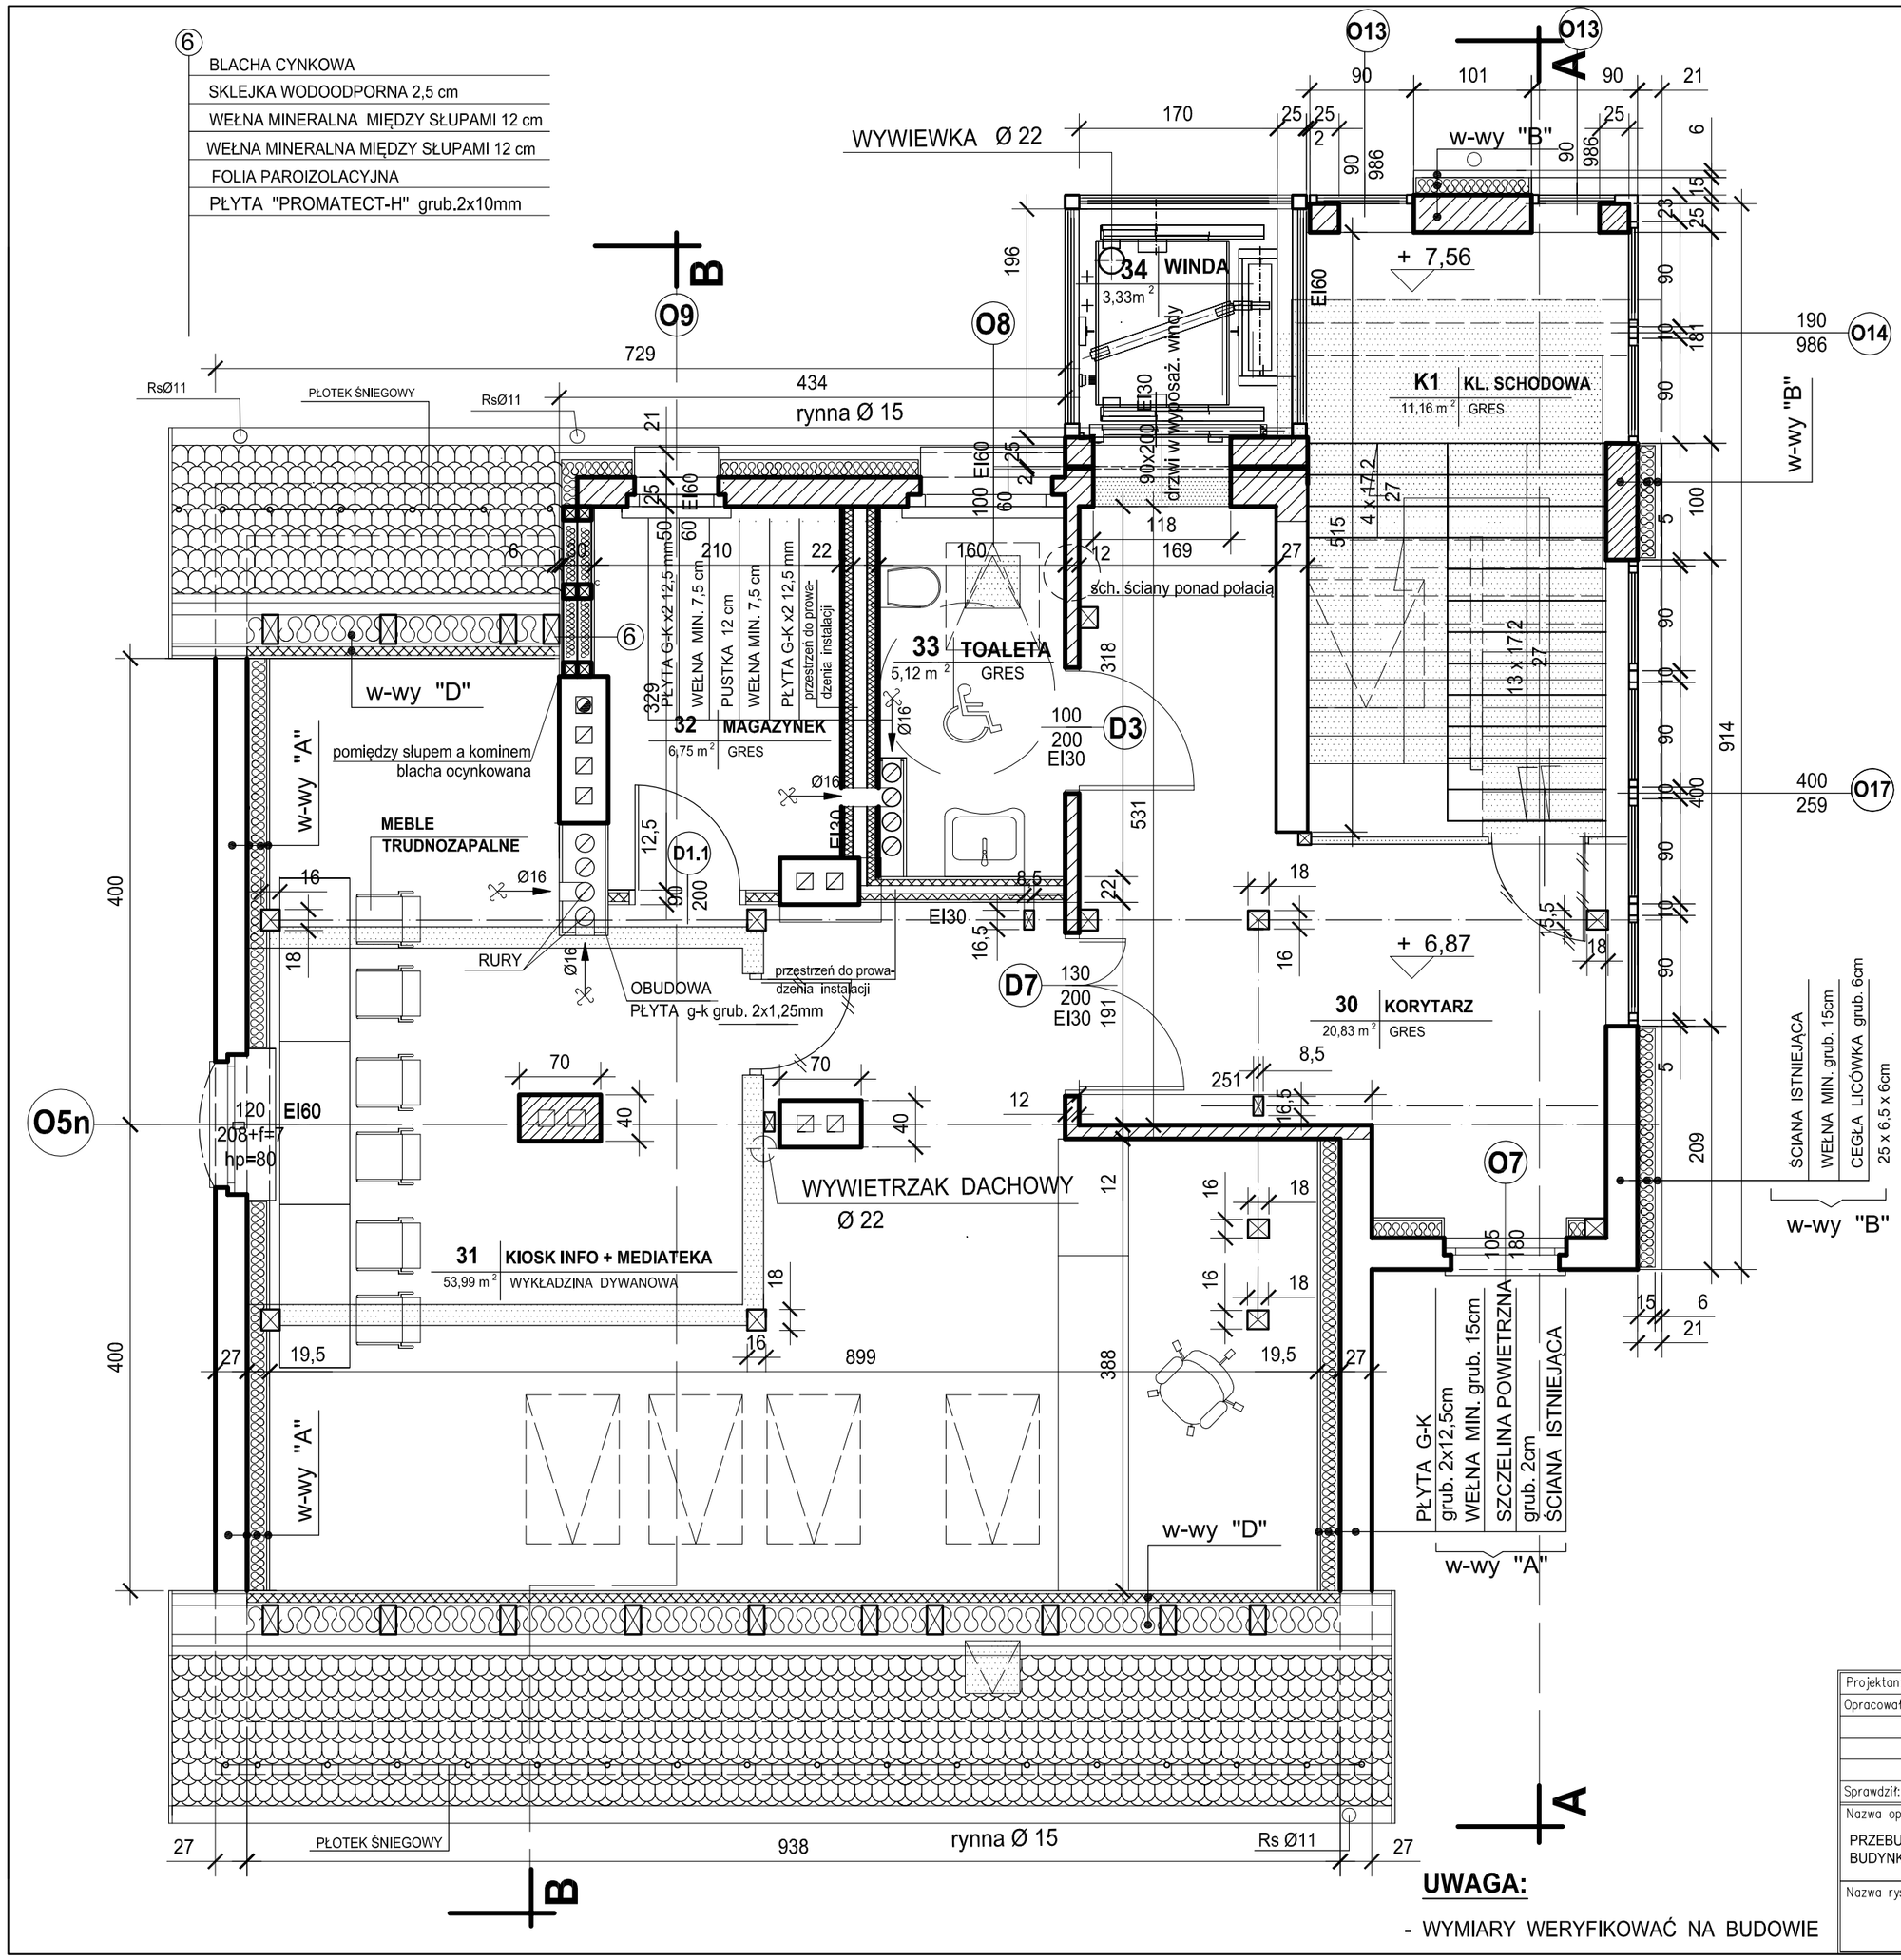

RZUT PODDASZA

1:50

ZESTAWIENIE POWIERZCHNI PODDASZA

NR	NAZWA	POWIERZCHNIA UŻYTKOWA po obrysie podłogi
30	KORYTARZ	20,83 m²
31	KIOSK INFO + MEDIATEKA	53,99 m²
32	MAGAZYNEK	6,75 m²
33	TOALETA	5,12 m²
	RAZEM :	86,69 m²
K1	KLATKA SCHODOWA	11,16 m²
34	WINDA	3,33 m²

OZNACZENIA:

ŚCIANY ISTNIEJĄCE

ŚCIANY PROJEKTOWANE

KONSTRUKCJE DO WYBURZENIA

DO WYBURZENIA

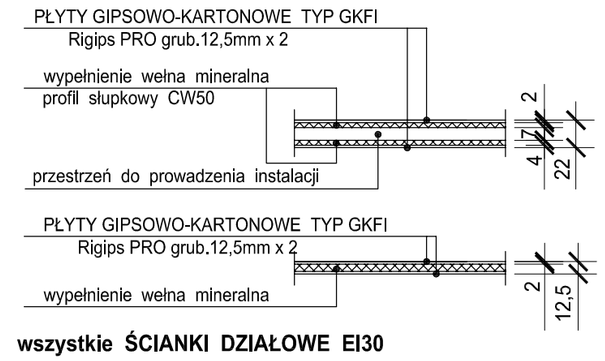

wszystkie ŚCIANKI DZIAŁOWE EI30

Projektant prowadzący:	mgr inż. arch. Grzegorz Łaniucha	150/Sz/90	
Opracowała:	mgr inż. arch. Anna Siedlarz		
Sprawdził:	mgr inż. arch. Krzysztof Matecki	2/Sz/99	

STUDIO PROJEKTOWE "ASTRAGAL"
ul. Chorwacka 1A, 70-846 Szczecin
tel./fax. 091/ 469-08-25
e-mail: astragal@astragal.pl

PRAWO AUTORSKIE ZASTRZEŻONE
Przedmiotowy projekt jest chroniony prawem autorskim zgodnie z Ustawą o Prawie Autorski i Prawach Pokrewnych z dnia 4 lutego 1994 r. (Dz.U. nr24 poz.83 z 23.02.1995 r.)

Nazwa opracowania:
PRZEBUDOWA I ROZBUDOWA ZE ZMIANĄ SPOSOBU UŻYTKOWANIA BUDYNKU MIESZKALNEGO Z PRZEZNACZENIEM NA FUNKCJĘ USŁUGOWĄ

Nazwa rysunku:
RZUT PODDASZA

Nazwa Inwestora:
DRAWEŃSKI PARK NARODOWY
ul. Leśników 2
73 – 220 DRAWNO

Stadium proj.: PROJEKT BUDOWLANY

Adres Inwestycji:
DRAWNO – ul. Kolejowa 20
dz. nr 303/3-obręb Drawno,gm.Drawno

Skala: 1:50

Data: 01.2011r.

Branża: ARCHITEKTURA

Nr rys: **5/39**